

## **FICHE TECHNIQUE**

version 2019

### **Salle pluridisciplinaire**

#### **Maison de l'Étudiant**

3 Passage Jacqueline de Romilly

17 000 La Rochelle

Email : [culture@univ-lr.fr](mailto:culture@univ-lr.fr)

Tél : 05.16.49.67.76

Horaires d'ouverture :

Du lundi au jeudi de 10h à 19h

Le vendredi de 10h à 14h

#### **Catherine Benguigui - Direction**

#### **Thierry Compagnon – Régisseur**

Email : [thierry.compagnon@univ-lr.fr](mailto:thierry.compagnon@univ-lr.fr)

Fixe : 05.16.49.67.77 - Portable : 06.21.51.16.82

## **INFOS GENERALES**

Accès : 3 Passage Jacqueline de Romilly 17000 La Rochelle

Parking Yélo mobile :

- Gare SNCF
- Médiathèque *Avenue Michel Crépeau*
- Pôle technoforum *Place J.L Rieupeyrout*

Yélo / vélo :

- Médiathèque *Avenue Michel Crépeau*
- Bibliothèque Universitaire : *Parvis Fernand Braudel*

Accès matériel : 3 Passage Jacqueline de Romilly 17000 La Rochelle

Accès de plain-pied directement dans la salle (pas de marche) pour déchargement

(demander l'accès, site protégé par des bornes)

Parking : Pas de parking réservé. Proximité de parking payant.

Accessibilité aux personnes à mobilité réduite

Système ProLoop pour malentendants

## **INFOS SALLE**

Accessible aux personnes à mobilité réduite.

Accessibilité de la régie par un ascenseur.

En mode gradin 196 sièges, type strapontins de 9 rangs de 22 sièges.

En mode fosse (gradin replié) Capacité de 500 personnes

## INFOS SCENE

- Plateau de plain-pied - parquet
- Possibilité de faire une scène sur praticables (24 praticables de 2x1 m)
- Ouverture : de 8 à 10 m
- Ouverture sans pendrillons : 13.90 m
- Profondeur avec rideau : 7.50 m
- Profondeur sans rideau : 9 m
- Hauteur sous grill : 7.20 m
- 4 plans de pendrillons
- Rideau de fond de scène à ouverture manuelle (patience)
- Coulisses : accès fond de scène à Cour et à Jardin
- tapis de danse 10m x 10m noir ou blanc - stocké sur chariot
- Nacelle Génie AWP - 205
- 4 perches motorisées sous grill

## BACKLINE

- 6 pupitres noirs
- Batterie *Dynamic percussion* complète
- Piano électrique Yamaha digital P-155
- Ampli guitare Roland 4CH mixing Keyboard amplifieur KC 150
- Ampli basse Galien Krueger MB115 MKII
- Stand guitare x2 et stand clavier

## **FICHE TECHNIQUE SON**

### **Régie :**

- Micro d'annonce, 4 Intercoms filaires ASL PS19-M entre la régie et le plateau.
- Console Yamaha Ls9 16 Entrées
- Platine CD CD 220i Tascam et Platine CD CDRw900sl Tascam
- Scène : Patch 32 jardin et cour, 12 départs auxiliaires jardin et cour

**Façade :** 4 enceintes 12 XT, 2 sub SB18, 2 amplis LA4 (tout L'acoustics)

### **Micros :**

- 2 SM 57 Shure
- 8 SM 58 Shure
- 2 HF ew 135G2 Sennheiser + 2 HF e835 Sennheiser
- 2 e914 Sennheiser
- 2 KM 184
- 2 MKE 600 Sennheiser avec bonnette et une perche Boompole Røde
- 2 DPA avec supports divers
- 2 micros casques Shure PGA31
- 10 grands pieds de micro perche
- 2 grands pieds de micro droits embase ronde
- 6 petits pieds de micro + 4 pieds 'conférence'
- 6 D.I. BSS AR33
- 1 système Yamaha DSR112 : 2 retours amplifiés avec pied et caisson de basse
- 1 système StagePas 600i : 2 enceintes amplifiées avec pied et table de mixage
- 1 système StagePas 400i (idem)
- table de mixage Yamaha MG12XU
- table de mixage DJ Numark M6 USB
- pupitre de conférence 'Montréal' équipé 2 micros col de cygne

## **FICHE TECHNIQUE LUMIERE**

Jeu d'orgue ADB Domino 96 : 72 circuits 16A de 3 Kw



- 4 PC 2000w
- 24 PC 1000w
- 30 PAR 64
- 24 découpes 1000w type 614
- 12 cycliodes 1000w
- 2 stroboscopes Stairville 1500w dmx
- 2 blenders LED 9 x 9W rvb dmx
- 1 poursuite Robert Juliat HMI 575 sur pied
- 1 Machine à brouillard dmx Unique 2.1
- 1 Ventilateur dmx Antari AF-3
- large choix de gélamines
- 4 pieds AL200
- 12 embases pied de sol
- système HF Focus Hand 3 - ECL

## **VIDEO**

Ecran • Situé en fond de scène. Ecran rétractable (8x5 m), commande à distance.

Vidéo projecteur : Mitsubishi UD8350 avec un optique fond de salle.

- Entrée VGA et HDMI jardin et cour
- lecteur DVD bluRay
- MacBook Pro
- Cyclorama : 8 m x 7.20 m de haut (PVC face blanc supermat)
- Pied de caméra Manfrotto
- Caméscope Sony HDR-CX240E
- Caméscope Sony HD

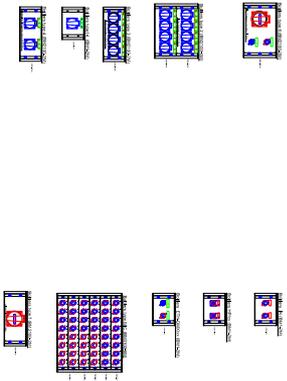
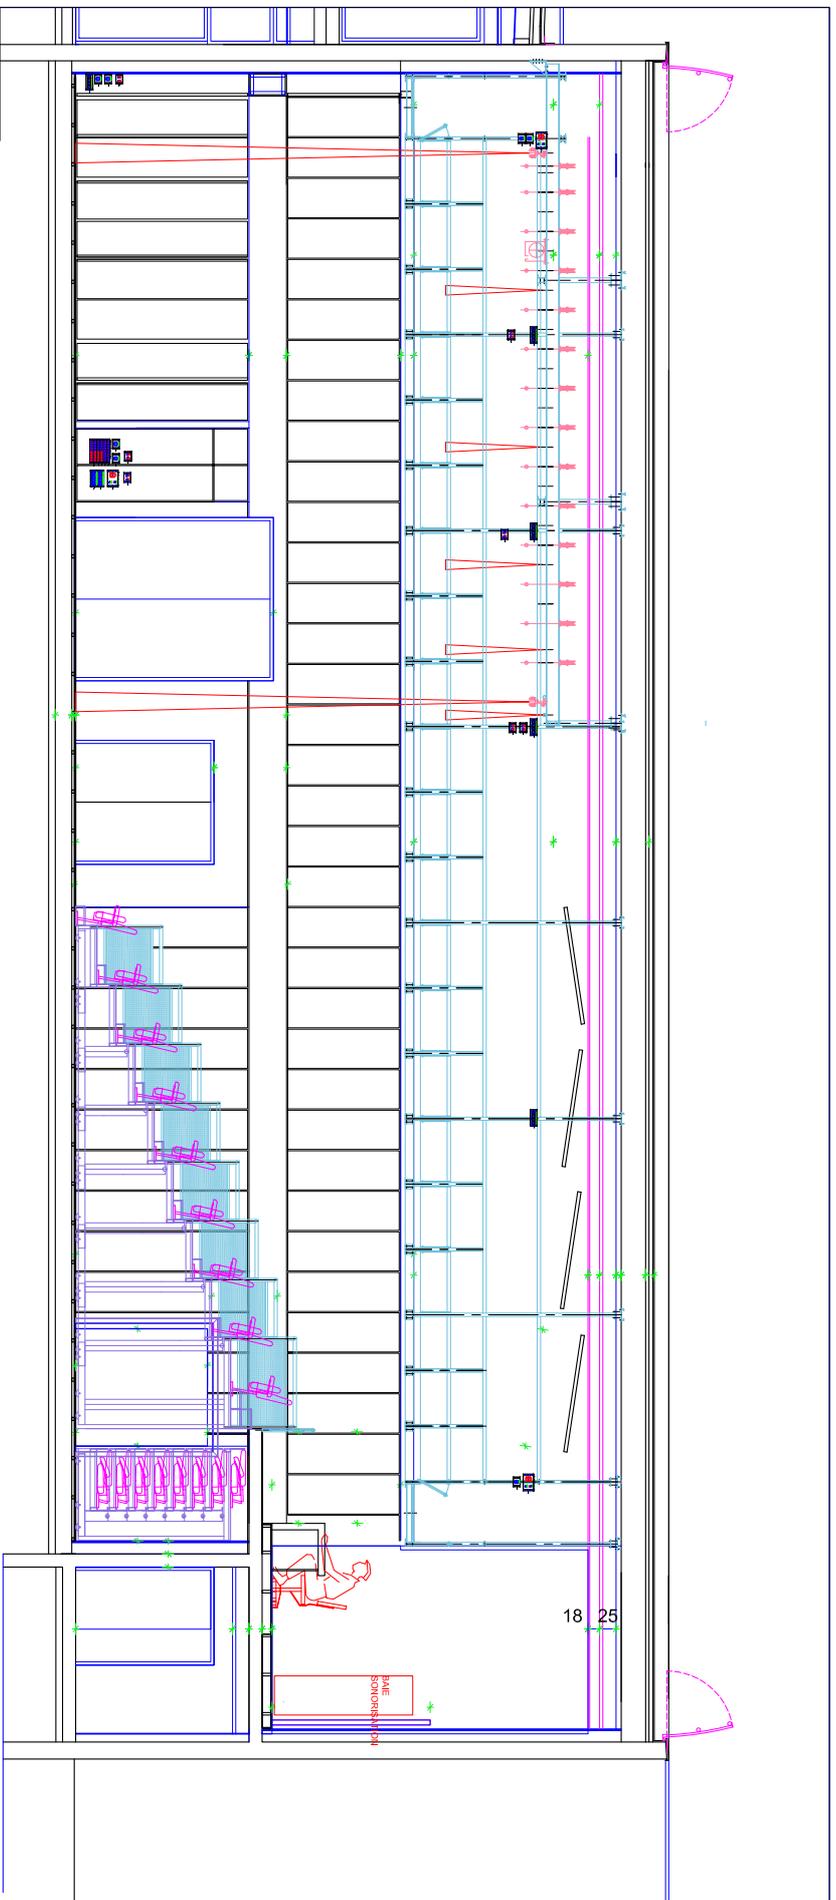


**GESTE SCENIQUE saif**  
 Lot 20A electricité Scénique  
 11 rue norman Borlaug  
 79260 La Cédhe  
 Tél: 05 49 05 83 51  
 Fax: 05 49 05 93 26

**RECTORAT DE POITIERS / UNIVERSITE DE LA  
 ROCHELLE**  
 Construction de la Maison De l'Etudiant,  
 de l'Institut Asie - Pacifique et extension FLASH

<b>DOE</b>	<b>BATIMENT A</b>	Jan 2013
<b>Bat A</b>	<b>COUPE GG</b>	
<b>SC05</b>		<b>éch 1/50</b>

**D'ESPINOULES - H. JEANNEAU - ARCHITECTES** - 11 rue de la République - Poitiers - Tél. : 06 40 01 51 52 - Fax : 06 40 41 13 14  
**SECORA - ECONOMISTE** - 22 avenue de la République - Poitiers - Tél. : 06 49 61 46 41  
**INGENIERIE THERMIQUE ET FLUIDES** - 25 rue de la République - Poitiers - Tél. : 05 49 44 88 88 - Fax : 05 49 31 09 41  
**SONECO - BET STRUCTURE** - 21 rue de la République - Poitiers - Tél. : 05 49 44 88 88 - Fax : 05 49 31 09 41  
**GUIGNARD SCENOGRAPHE** - Le Clos Mesure 79791 BENOUVILLE - Tél. : 06 13 18 10 56 79 - Fax : 02 53 05 98 81  
**VIAV ACOUSTIQUE** - 217 rue du Juraud 79001 INDREVAUX - Tél. : 05 86 24 21 03 - Fax : 05 86 98 11 00

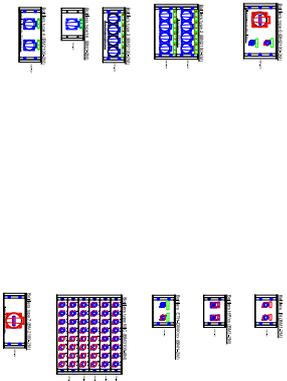
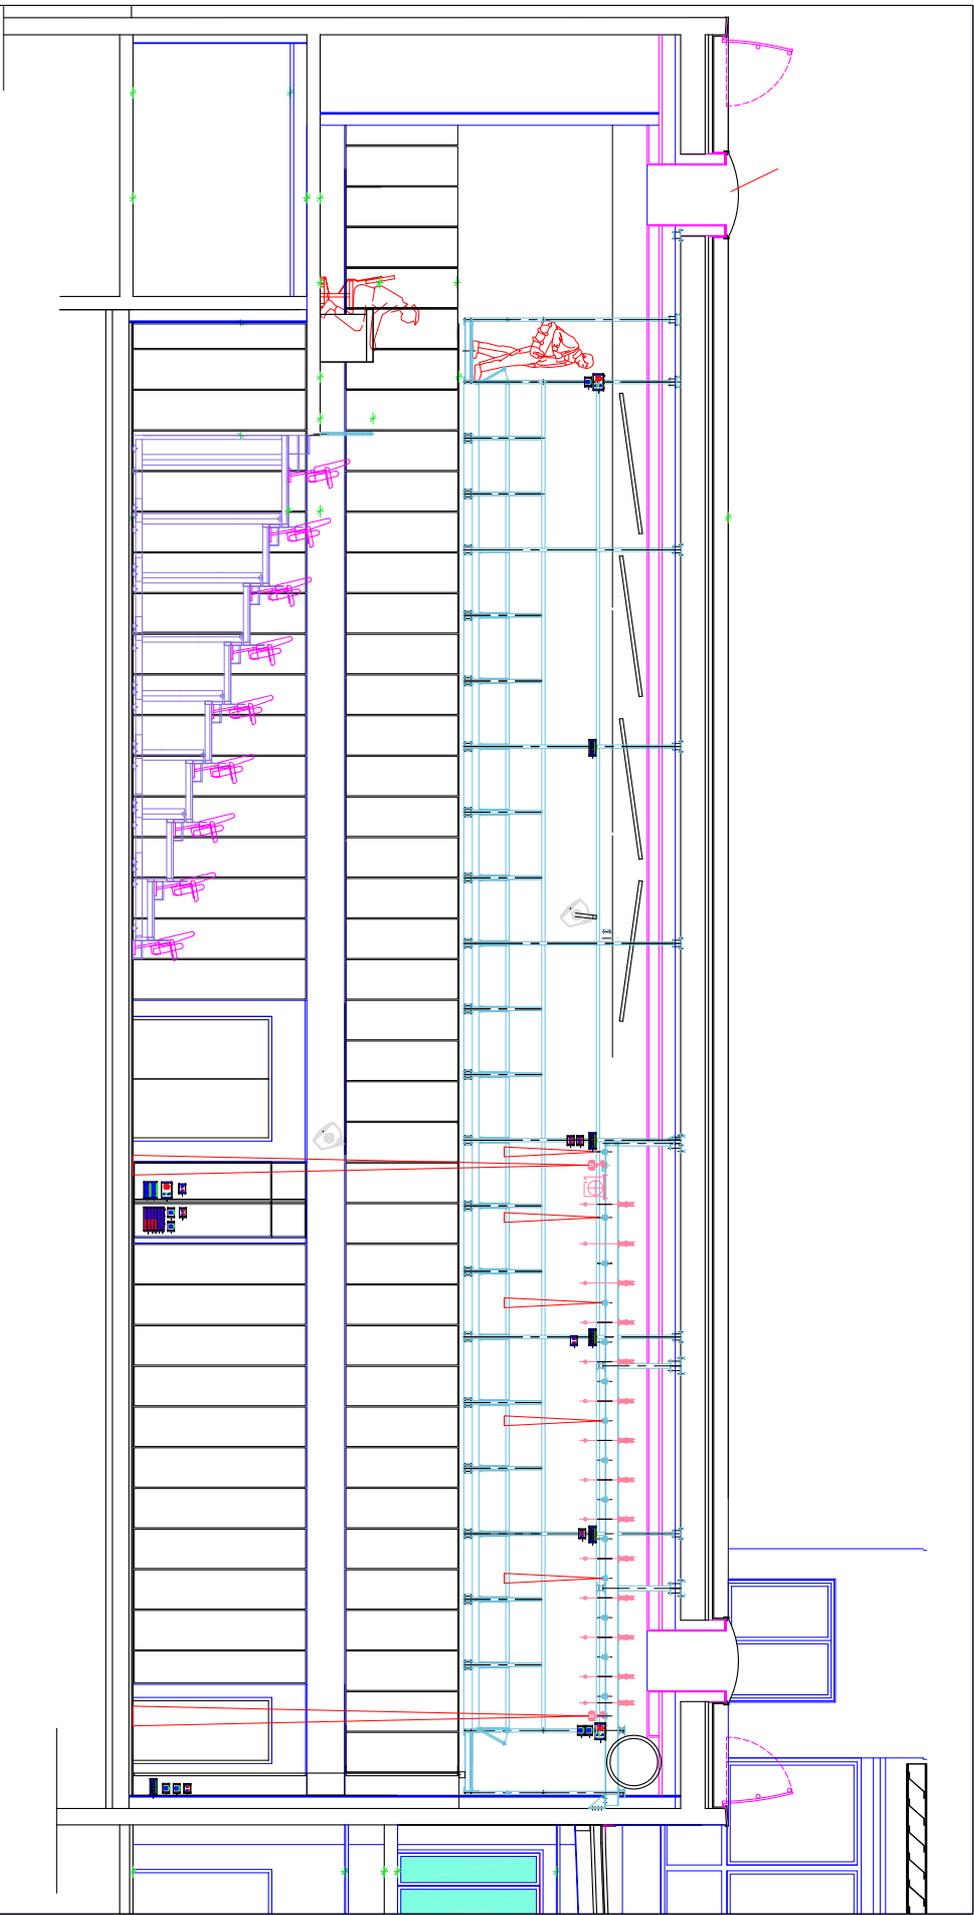


**RECTORAT DE POITIERS / UNIVERSITE DE LA ROCHELLE**  
 Construction de la **Maison De l'Etudiant**  
 de l'**Institut Asie - Pacifique** et extension **FLASH**

<b>DOE</b>	<b>BATIMENT A</b>	
<b>Bat A</b>	<b>COUPE HH</b>	
<b>SC04</b>		Jan 2013
		ech 1/50

**GESTE SCENIQUE sarl**  
 Lot 20A electricité Scénique  
 11 rue norman boerling - Tél: 05 49 05 53 51  
 79260 La Crèche - Fax: 05 49 05 53 26

**D. DESHOUILLERES - H. JEANNEAU - ARCHITECTES** - 76 RUE DES CARMELITES - POITIERS - TEL : 05 49 01 91 02 - FAX : 05 49 41 34 74  
**SECOBA - ECONOMISTE** - 22 AVENUE DE L'EUROPE - 86000 POITIERS - TEL : 05 49 43 41 48 - FAX : 05 49 47 46 76  
**INGENIERO - THERMIQUE ET FLUIDES** - 25 PETITE RUE DE LA MOTTE 17109 MARSACREUX - TEL : 05 46 88 29 29 - FAX : 05 46 88 27 88  
**SOMECO - BET STRUCTURE ET FLUIDES** - 27 rue guy lussac - 86000 POITIERS - TEL : 05 49 44 89 39 - FAX : 05 49 44 01 44  
**SONEVA - BET STRUCATRE** - 21 rue guy lussac - 86000 POITIERS - TEL : 05 49 44 89 39 - FAX : 05 49 44 01 44  
**VIMM ACOUSTIQUE** - 21 rue de la République 86000 POITIERS - TEL : 05 49 29 72 03 - FAX : 05 49 29 86 11 88

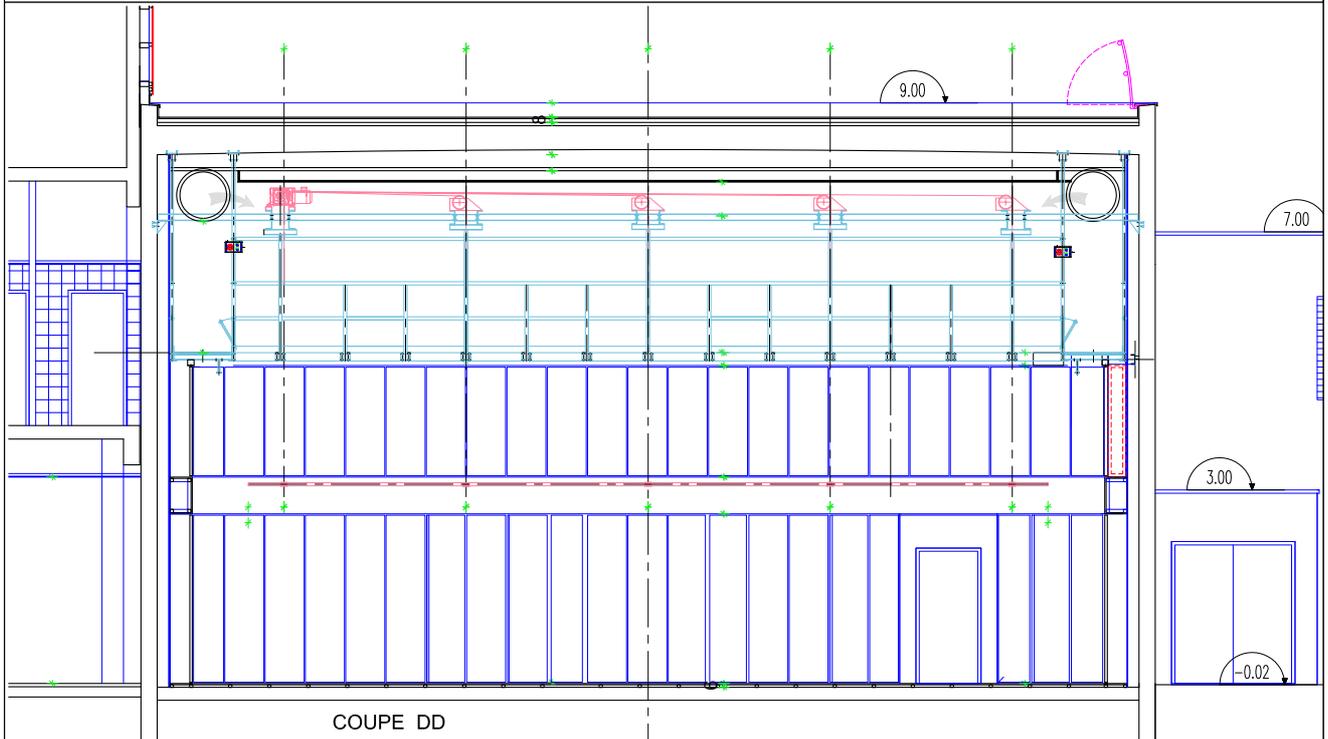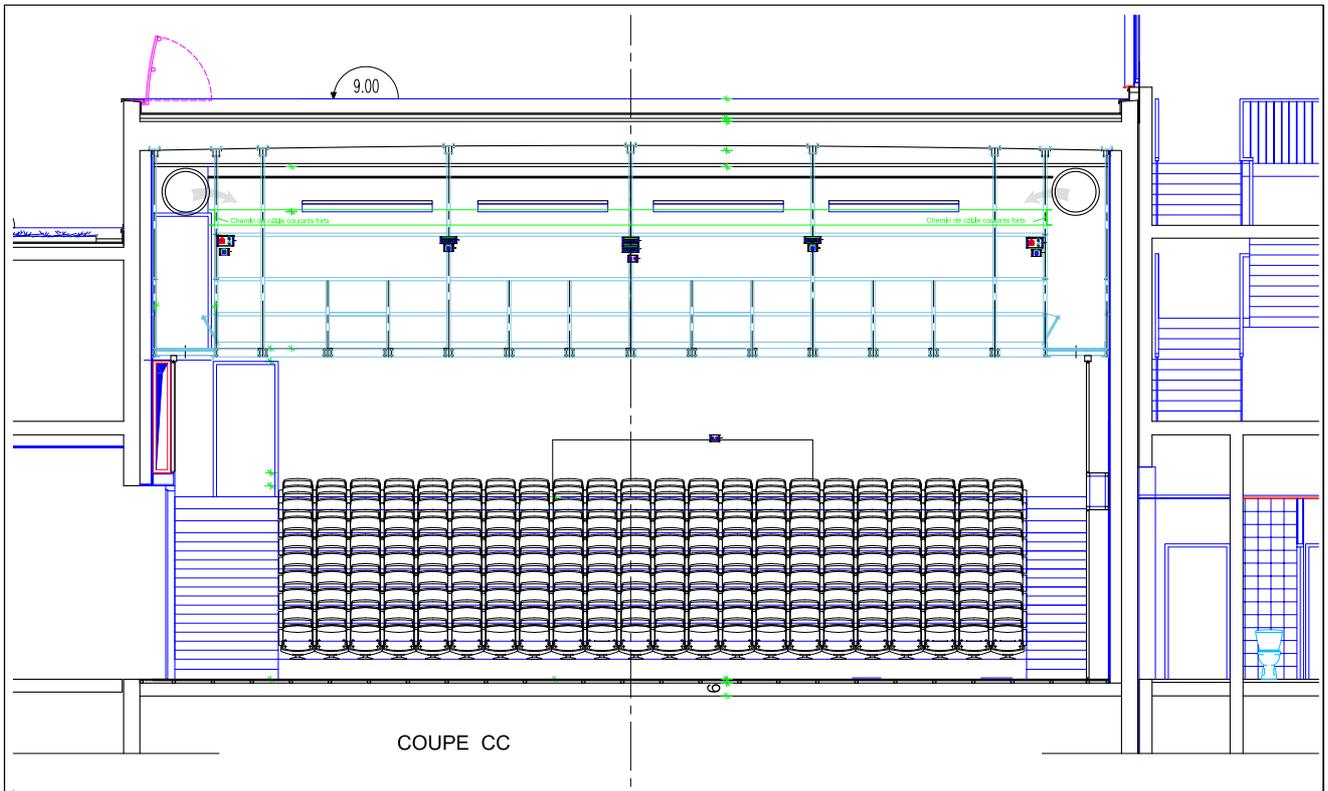

RECTORAT DE POITIERS / UNIVERSITE DE LA  
ROCHELLE  
Construction de la Maison De l'Etudiant,  
de l'Institut Asie -Pacifique et extension FLLASH

DOE  
Bat A  
SC03

BATIMENT A  
COUPE CC-DD

jan 2013

ech 1/50

GESTE SCENIQUE sarl  
Lot 20A electricité Scénique  
11 rue norman Borlaug  
79260 La Crèche  
Tel: 05 49 05 83 51  
Fax: 05 49 05 93 26

D.DESHOULIERES - H. JEANNEAU - ARCHITECTES - 76 RUE DES CARMELITES - POITIERS - TEL : 05 49 01 81 92 - FAX : 05 49 41 34 74  
SECOBA - ECONOMISTE - 22 AVENUE DE L'EUROPE - 86000 POITIERS - TEL : 05 49 45 61 85 - FAX : 05 49 47 88 78  
INGENIERIE THERMIQUE ET FLUIDES - 25 PETITE RUE DE LA MOTTE 17138 PULBORREAU - TEL: 05 46 68 28 29 - FAX: 05 46 68 27 88  
SONECO - BET STRUCTURE - 21 rue gvy Assac - 86000 POITIERS - TEL: 05 49 44 88 93 - FAX: 05 49 01 09 41  
GUIGNARD SCENOGRAPHE - LE CLOS MAISRE 16700 BENDOUILLÈS - TEL : (02) 35 10 05 79 - FAX : (02) 35 10 58 61  
VIAM ACOUSTIQUE - 212 RUE JUDIQUE 33000 BORDEAUX - TEL : 05 56 24 72 83 - FAX : 05 56 90 11 60

